


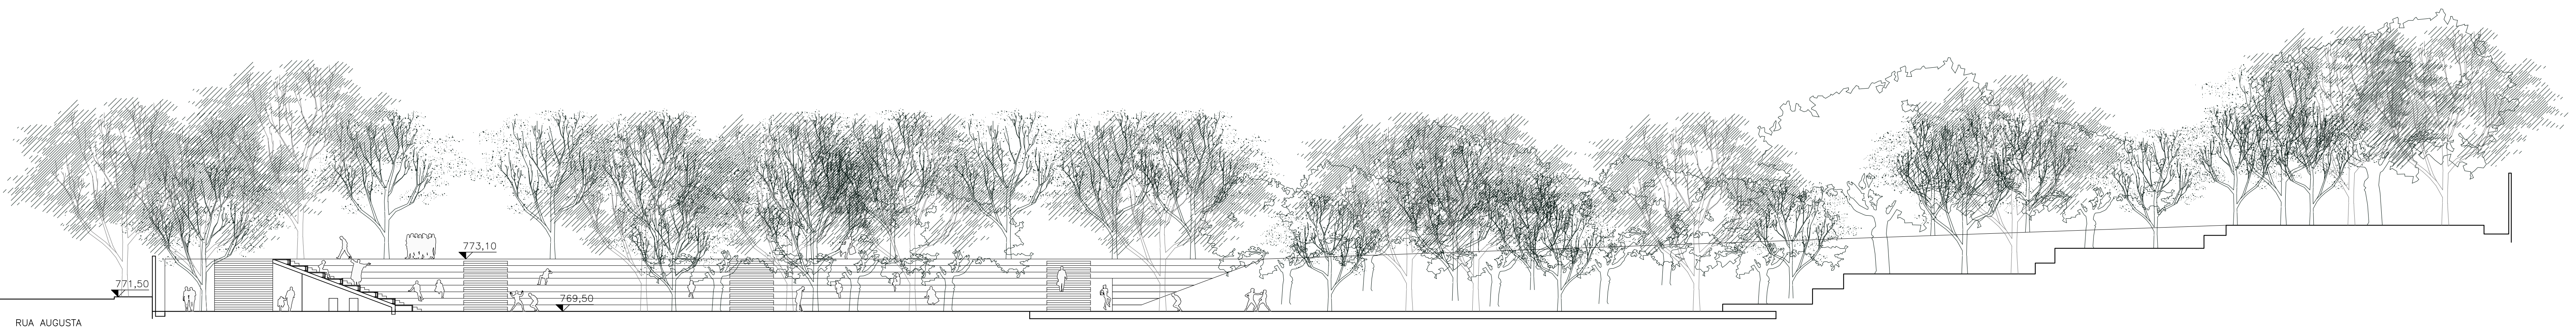

CORTE D



CORTE C



CORTE B